


ZESTAWIENIE POWIERZCHNI POMIESZCZEŃ

Lp	Nazwa pomieszczenia	Posadzka	Pow. m2
1	Sala szkoleniowa	Pos. ceramiczna	57,45
2	Sala animacji	Panel podlogowy	24,00
3	Sekretariat	Pos. ceramiczna	16,15
4	Gabinet Dyrektora	Panel podlogowy	19,25
5	Pomieszczenie biurowe	Panel podlogowy	27,75
6	Sanitariat niepełnospr.	Pos. ceramiczna	2,90
7	Pom. socjalne	Pos. ceramiczna	4,45
8	Pom. gospodarcze	Pos. ceramiczne	1,45
9	Weranda	Pos. ceramiczna	12,30
10	Komunikacja	Pos. ceramiczna	22,75
11	Klatka schodowa	Pos. ceramiczna	11,25
12	Wiatrołap	Pos. ceramiczna	1,60
13	Magazyn sprzętu	Panel podlogowy	7,85
	Razem:		208,35

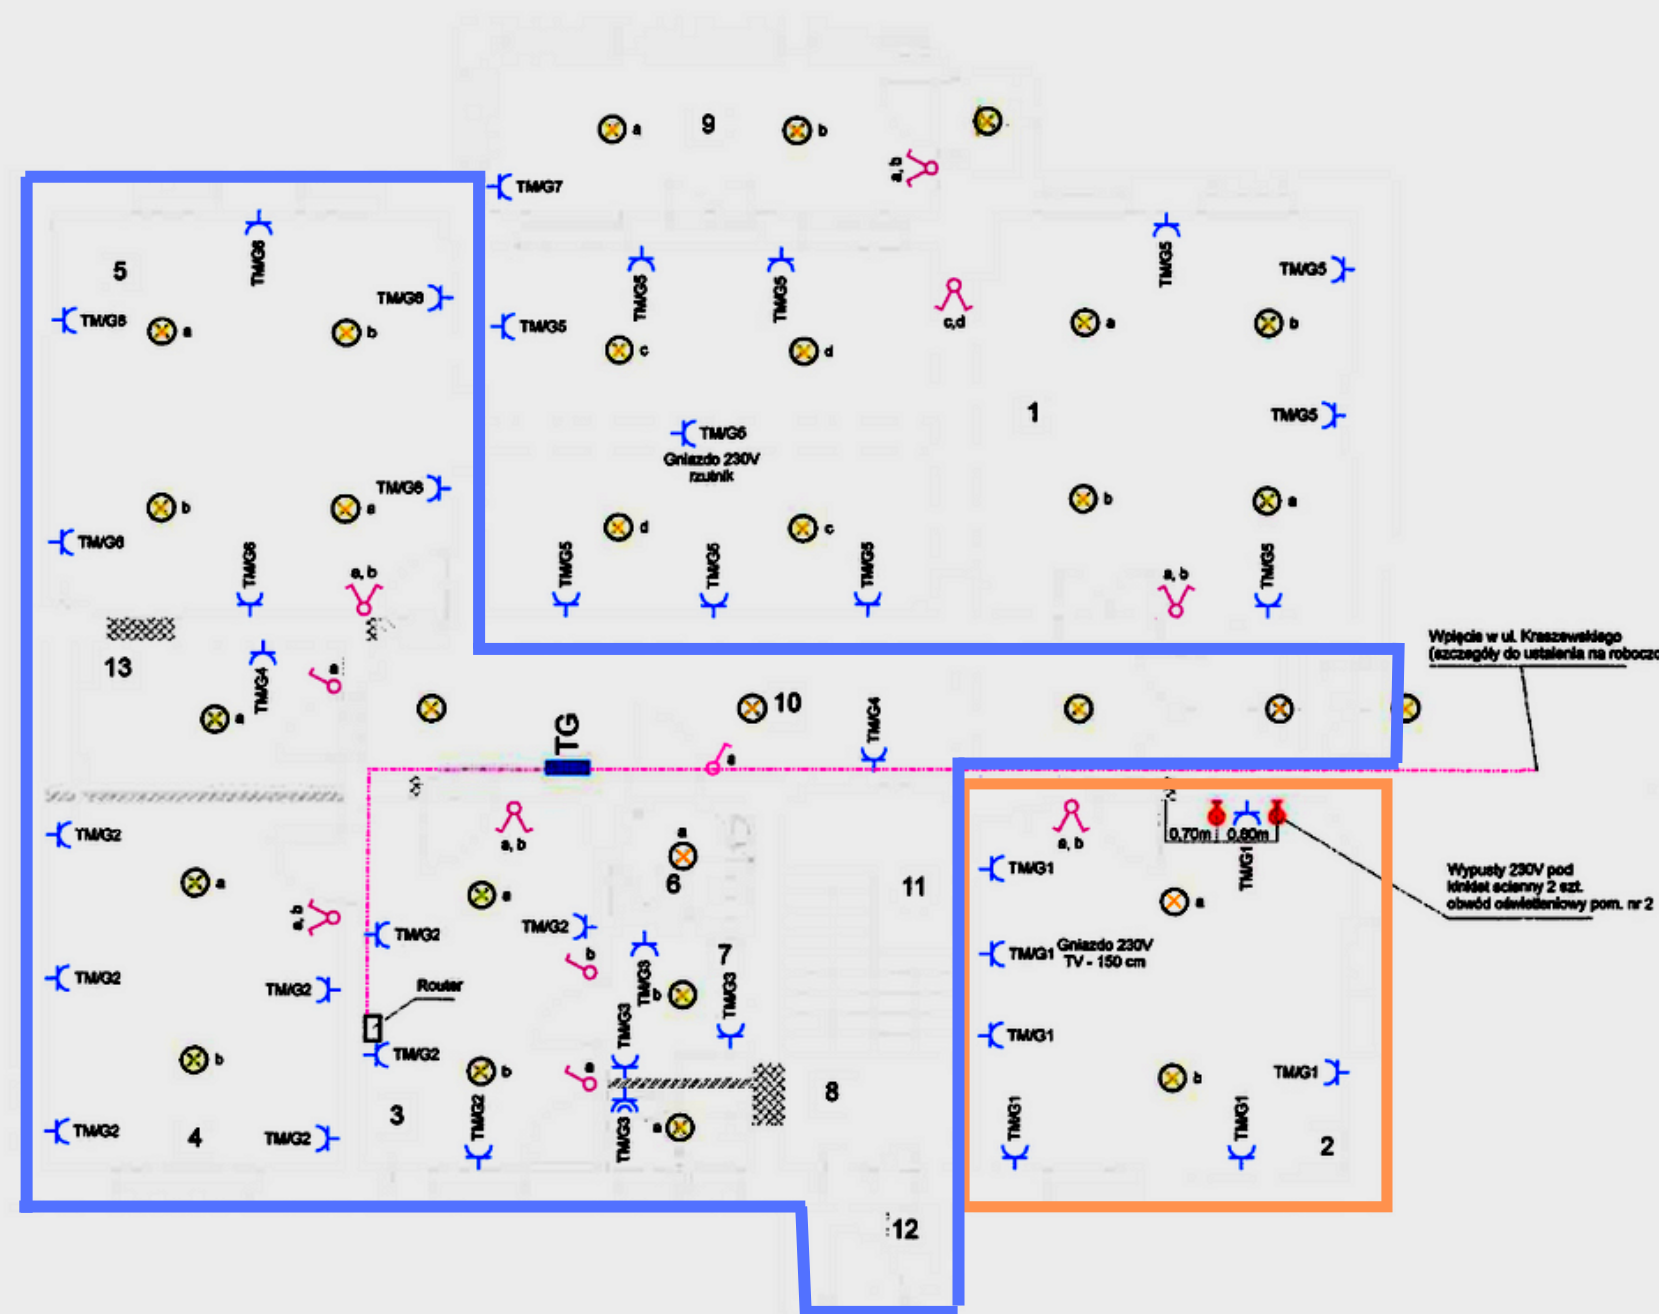

- TG** Projektowana rozdzielnica wnetrznia 3x16 mod.
- Gniazdo 230V podwójne szczelne IP44 prod. SIMON 10 z bolcem ochronnym
- Gniazdo 230V podwójne prod. SIMON 10 z bolcem ochronnym
- Łącznik jednobiegunowy prod. SIMON 10
- Łącznik dwubiegunowy prod. SIMON 10
- SQ 300 LED PLUS 2800 LM 840 LENA LIGHTING
- Naświetlacz z czujnikiem ruchu prod. OSRAM 20W IP65

Pomieszczenia nr 11, 8, 12 nie są objęte zakresem opracowania

Wysokość montażu gniazd 230V od gotowej posadzki:  
 Łazienka, wc - 120 cm  
 pozostałe pomieszczenia - 30 cm

Wysokość montażu łączników od gotowej posadzki:  
 Wszystkie pomieszczenia - 130 cm

Korytarz należy wyposażyć w oprawy z czujnikiem ruchu

Kabel światłowodowy 12 włókniowy ulęgający w wórniku np. Mikrotrak FG 14/10mm dozwolona pomarańczowa MDPE (w posadzce)

- Sala animacji (Kujawska Sala Tradycji i Animacji)
- Część ogólna

OBIEKT: BUDYNEK MIESZKALNY Z FUNKCJĄ USŁUGOWĄ UL. NIEPODLEGŁOŚCI 16, 88-150 KRUSZWICA	Skala 1 : 100	Nr Rys. 1E
INWESTOR: Stowarzyszenie Lokalna Grupa Działania Czarnoziem na Sól, ul. Niepodległości 16, 88-150 Kruszwica	DATA OPRACOWANIA CZERWIEC 2021 r.	
NAZWA RYSUNKU: RZUT PARTERU- PRZEBUDOWA -INSTALACJE ELEKTR.	BRANŻA Elektryczna	
OPRACOWAŁ: Stanisław Baranowski upr. nr GP-KZ-7342/348/94		